


AVDA. 18 DE JULIO

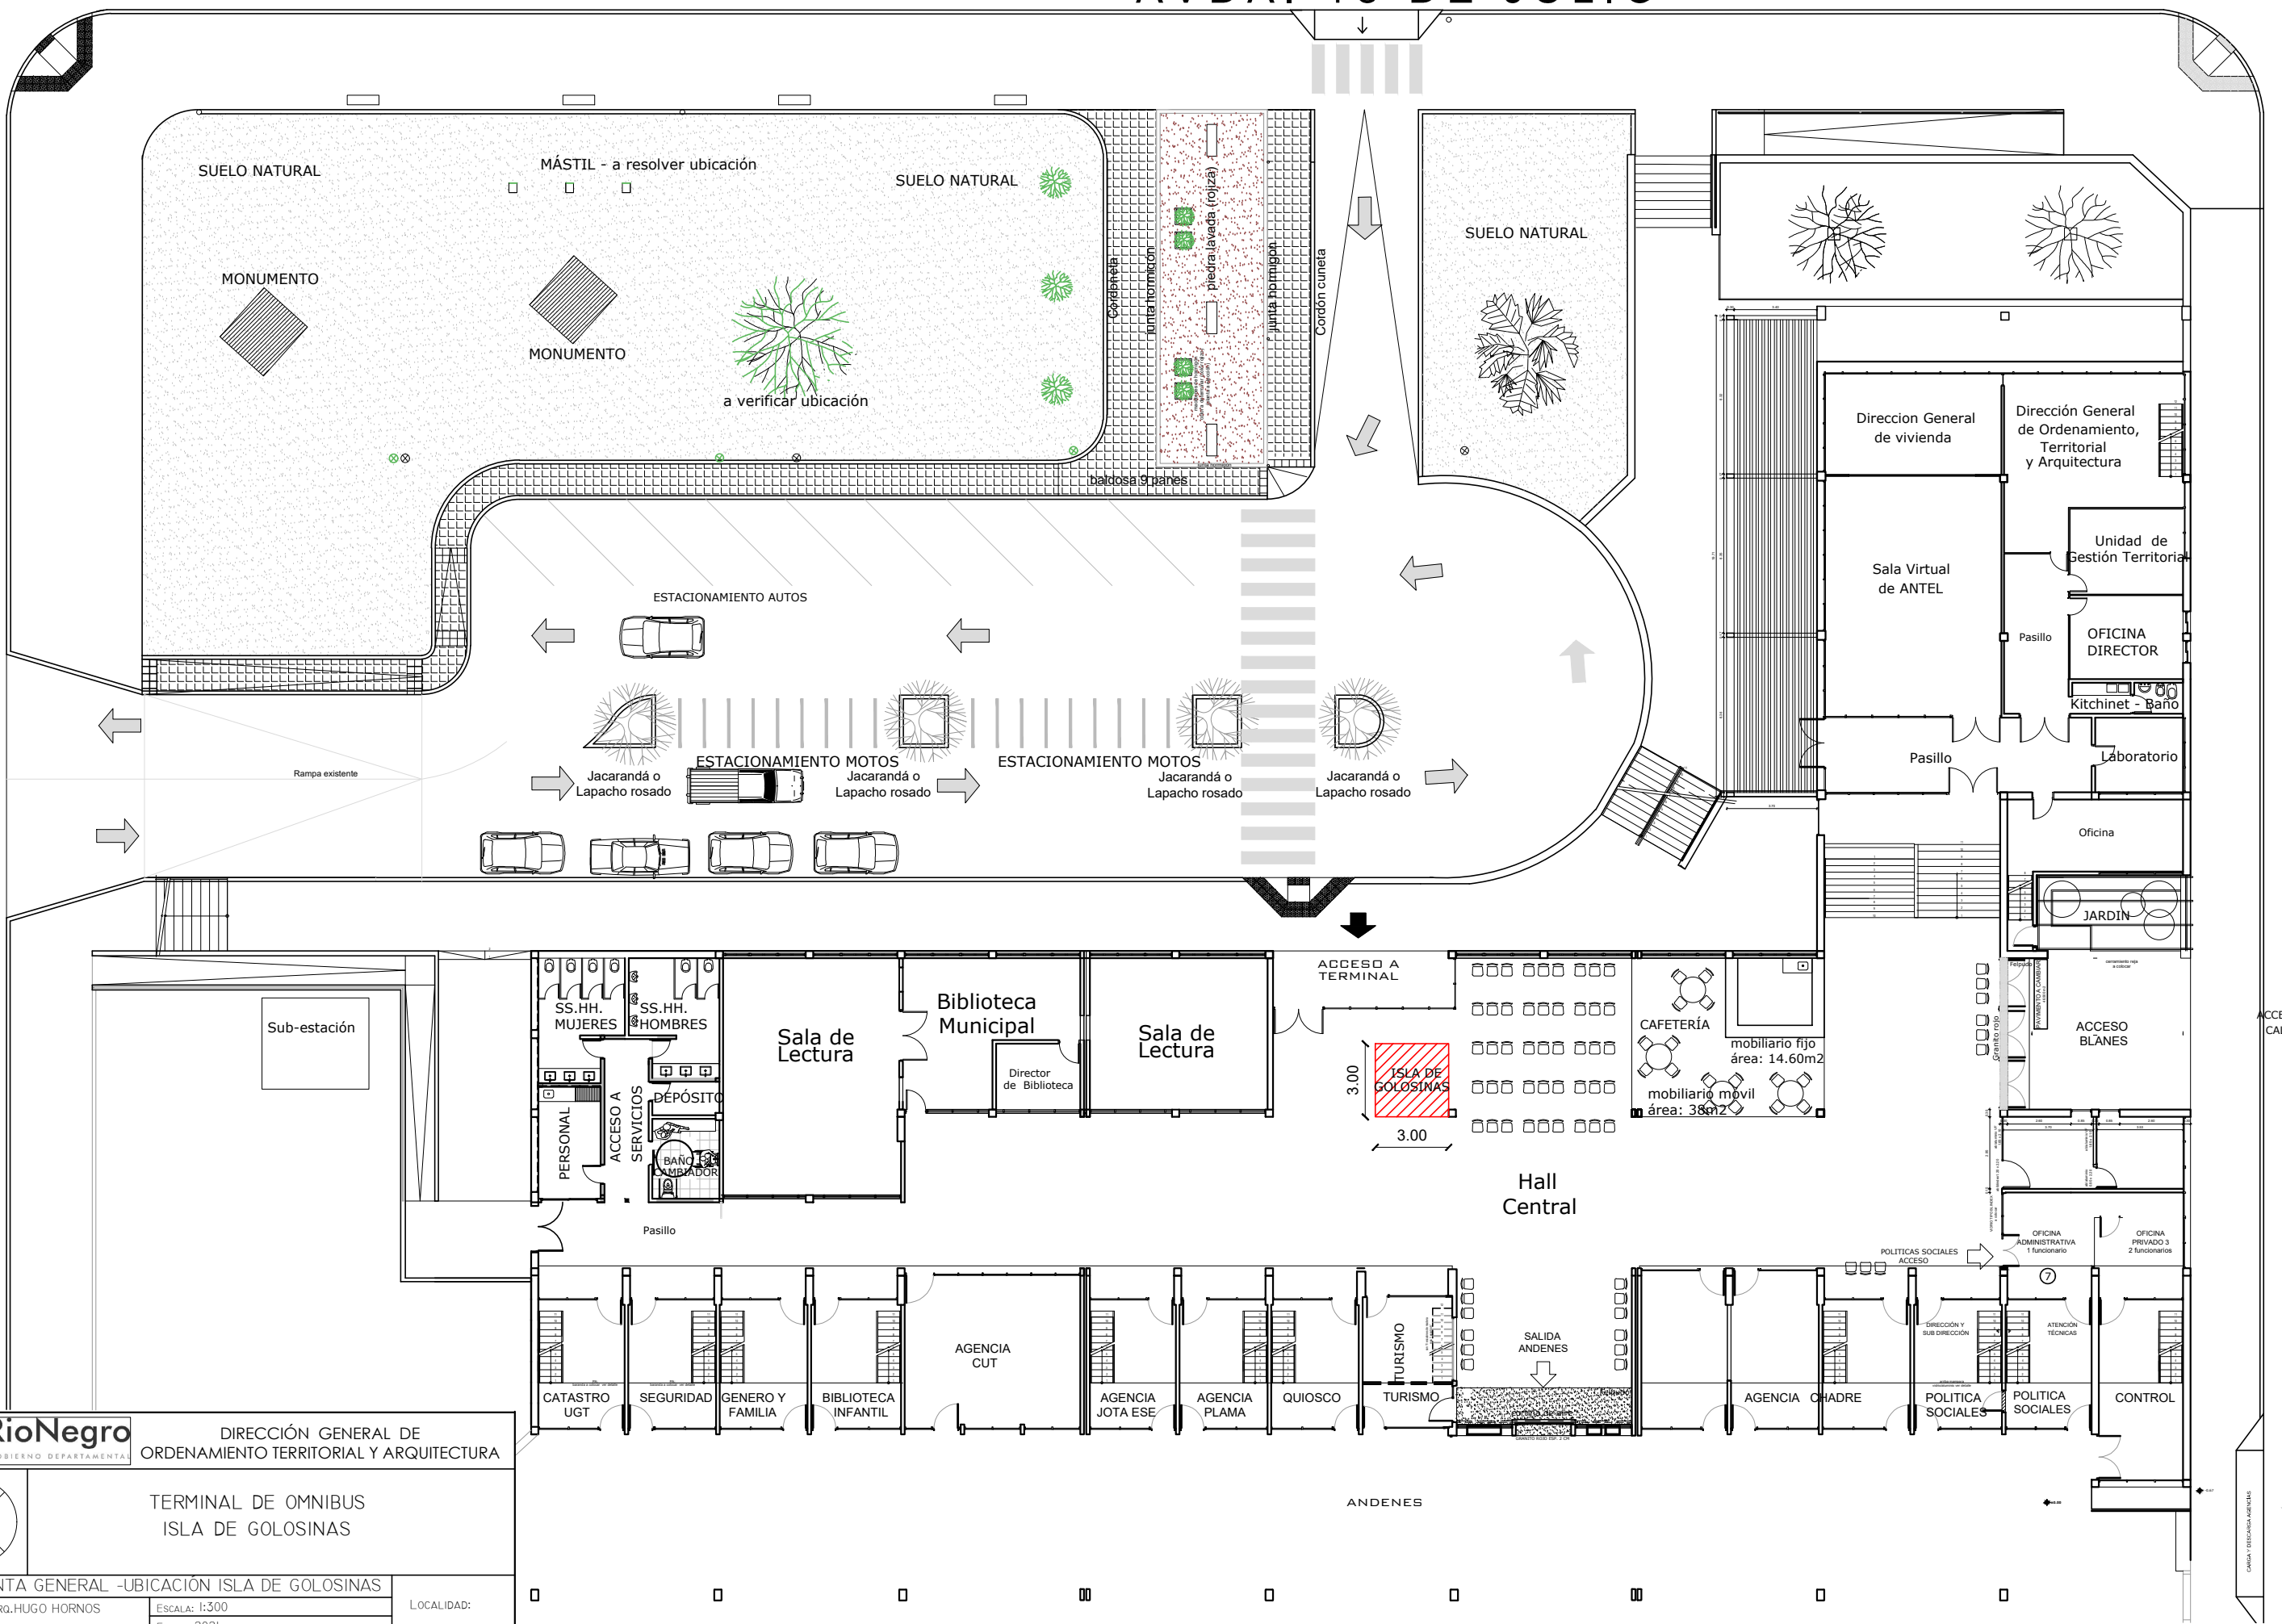

Rio Negro GOBIERNO DEPARTAMENTAL

DIRECCIÓN GENERAL DE ORDENAMIENTO TERRITORIAL Y ARQUITECTURA

TERMINAL DE OMNIBUS ISLA DE GOLOSINAS

PLANO: PLANTA GENERAL -UBICACIÓN ISLA DE GOLOSINAS

DIRECTOR: ARQ. HUGO HORNOS ESCALA: 1:300 LOCALIDAD: FRAY BENTOS

PROYECTO: FECHA: 2021

DIBUJANTE: ARCHIVO:

ACCESO PUBLICO CALLE BLANES

Calle BLANES