
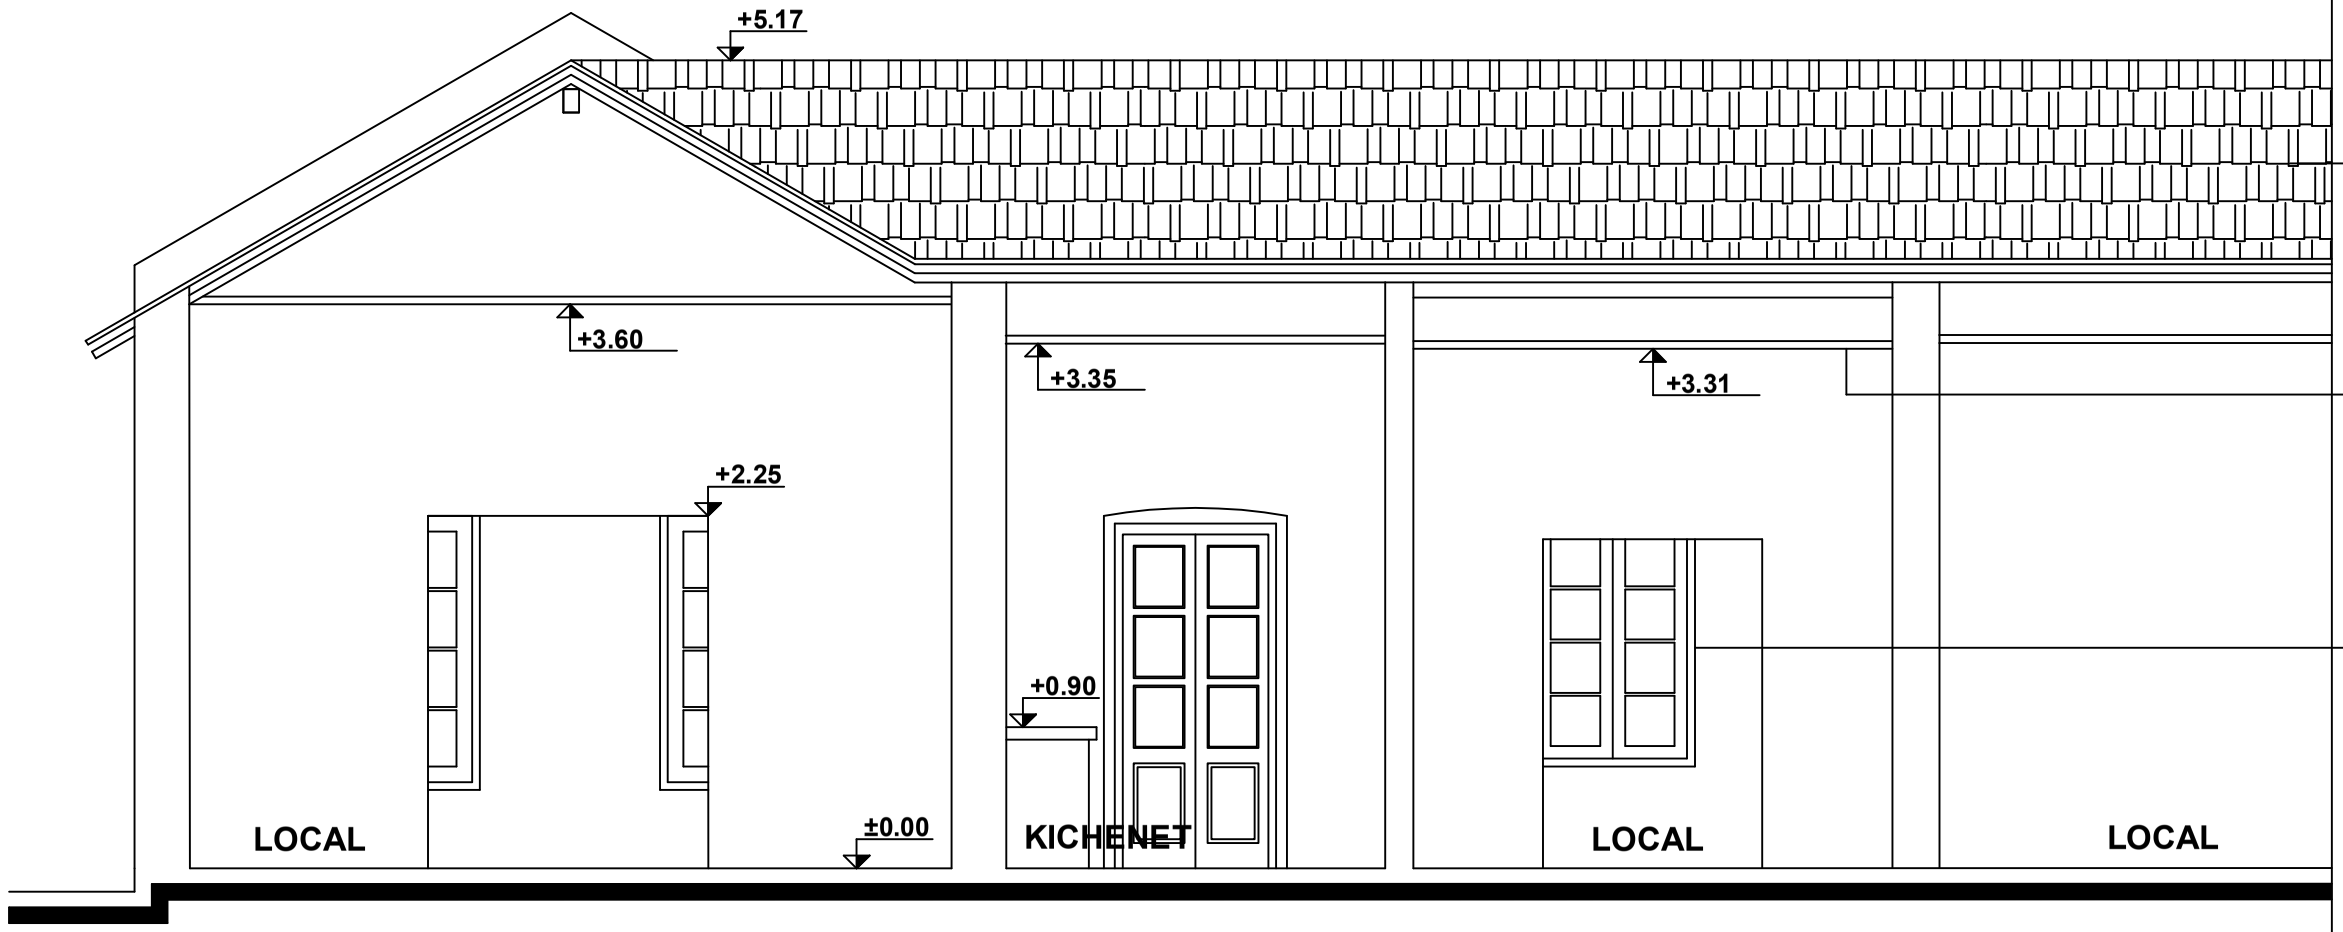


CORTE A-A
Esc. 1:50

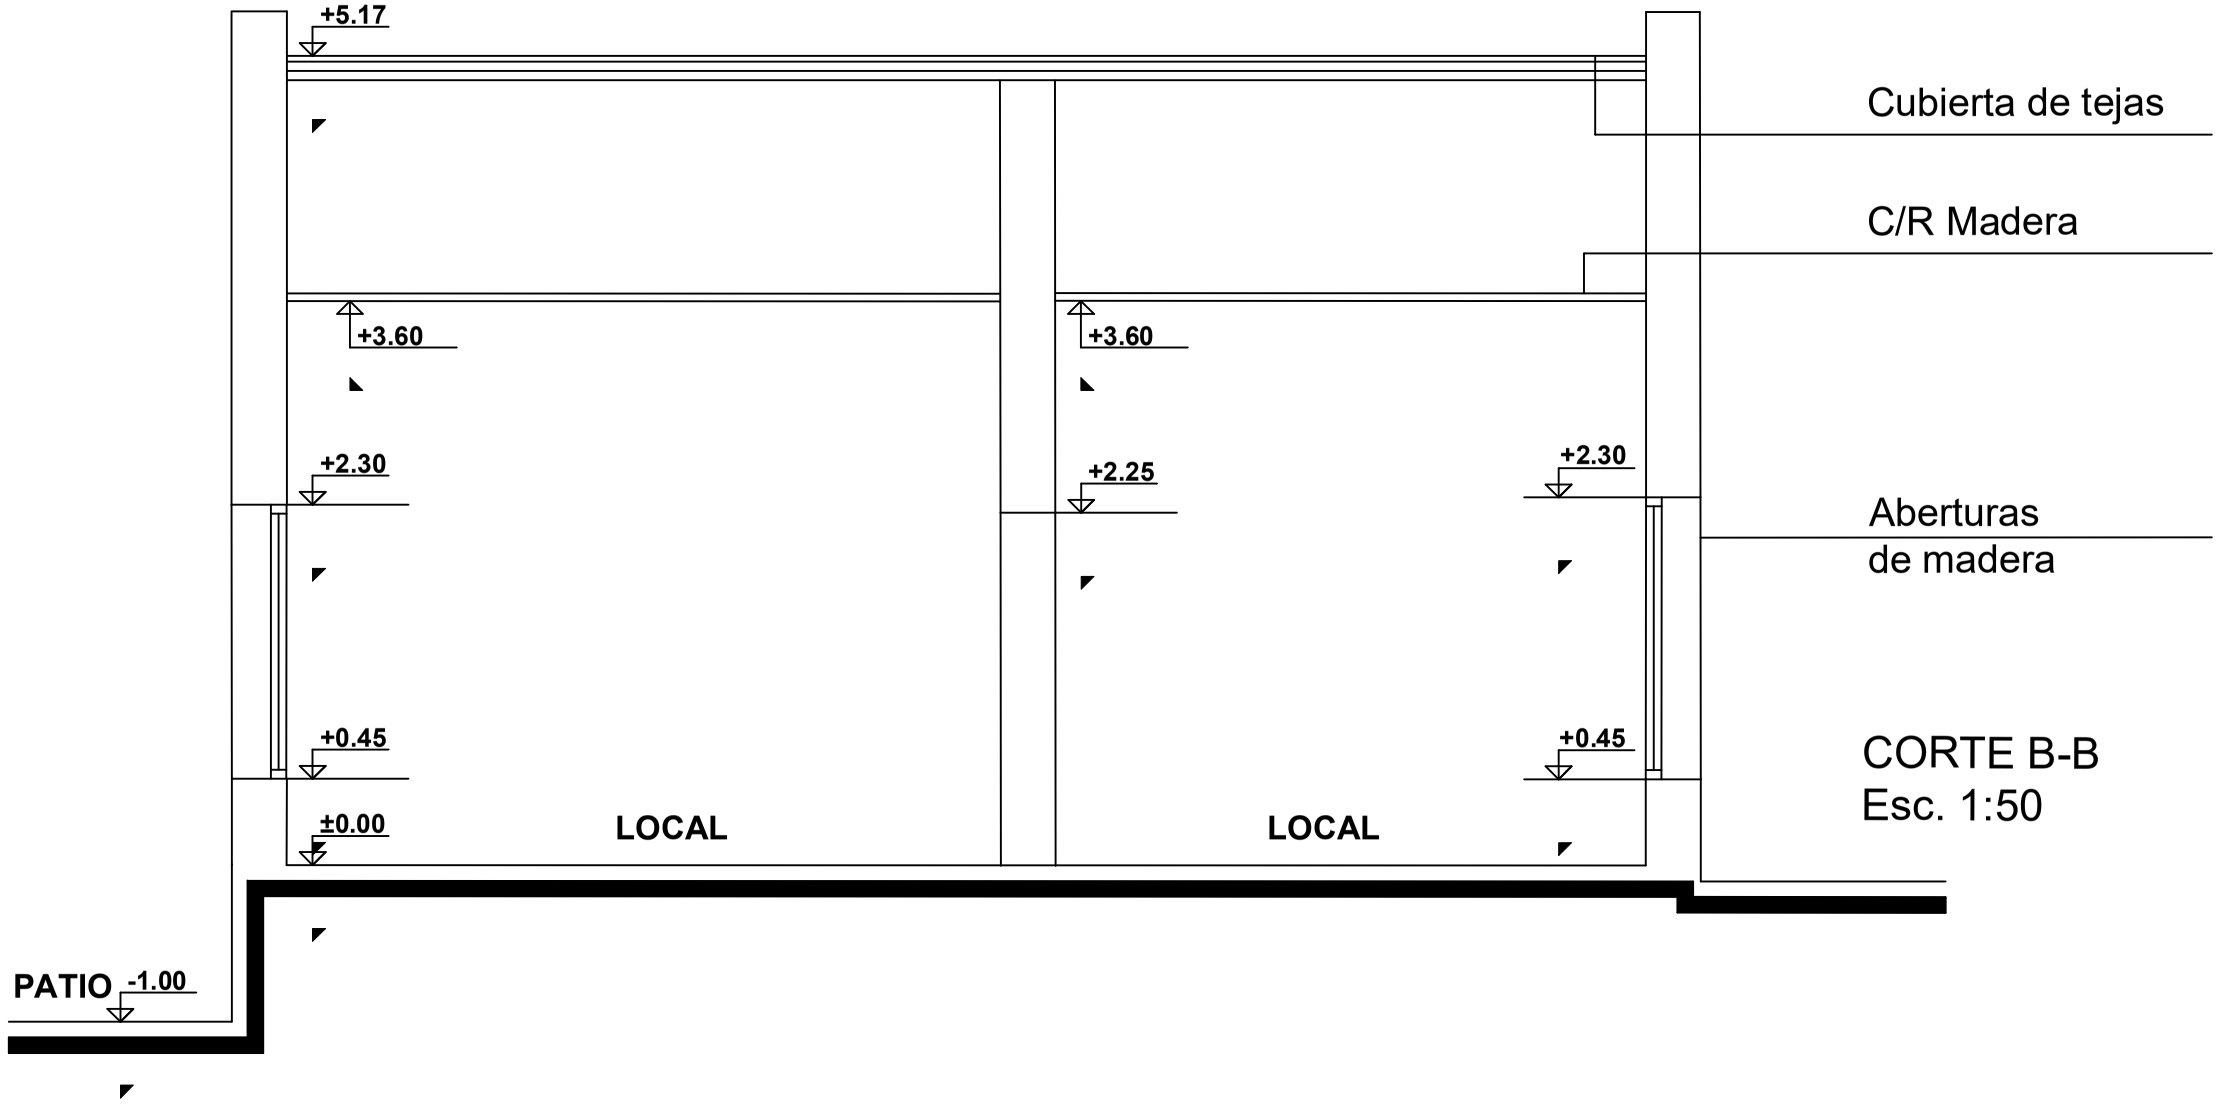

CORTE B-B
Esc. 1:50

INTENDENCIA DE RIO NEGRO PAISAJE INDUSTRIAL FRAY BENTOS		RIO NEGRO GOBIERNO DE CERCANIA
PADRÓN 7846		
Tema: ALBAÑILERÍA		
Plano: CORTES		Lámina: A03
Técnico: Arq. CAROLINA FIORELLI	Esc.:	
Dibujante:	Fecha: 9 / 2026	