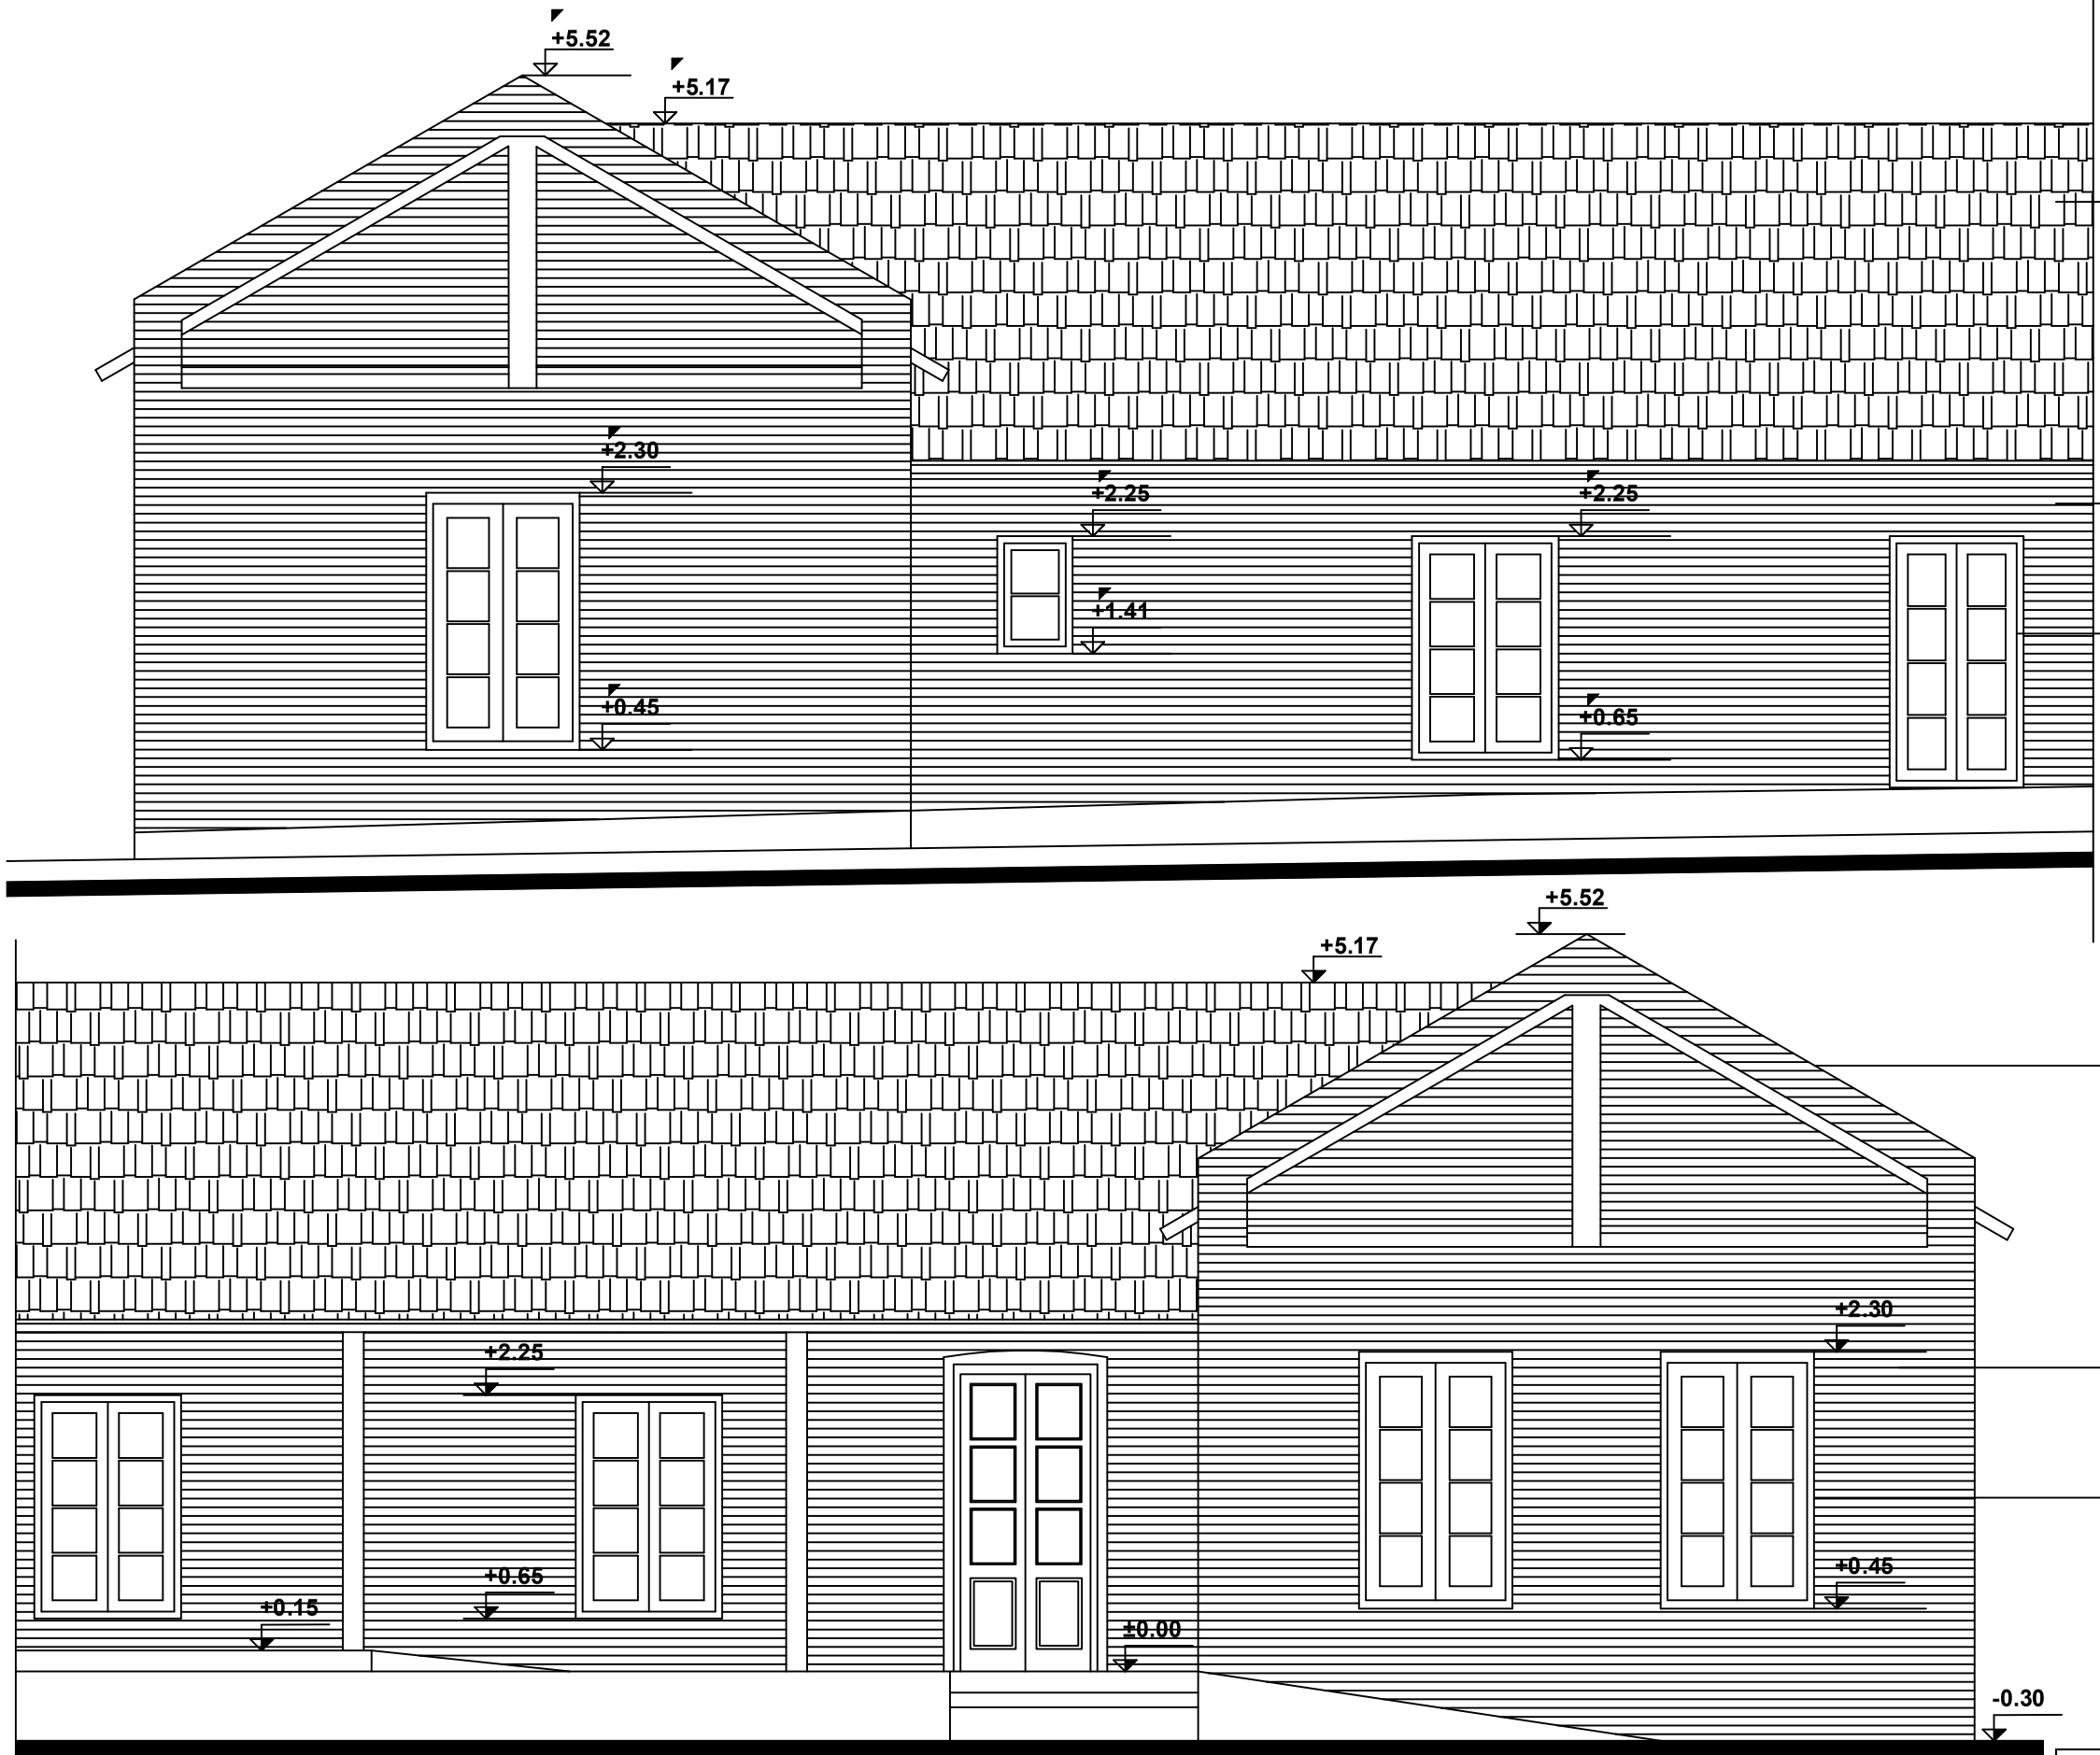


FACHADA
CALLE BATESON
Esc. 1:50

FACHADA RAMBLA DR. ANDRES MONTAÑO
Esc. 1:50

INTENDENCIA DE RIO NEGRO
PAISAJE INDUSTRIAL FRAY BENTOS

PADRÓN 7846

Tema:	ALBAÑILERÍA		
Plano:	FACHADAS		
Técnico:	Arq. CAROLINA FIORELLI	Esc.:	
Dibujante:		Fecha:	9 / 2026

RIO NEGRO
GOBIERNO DE CERCANIA

Lámina:
A04