
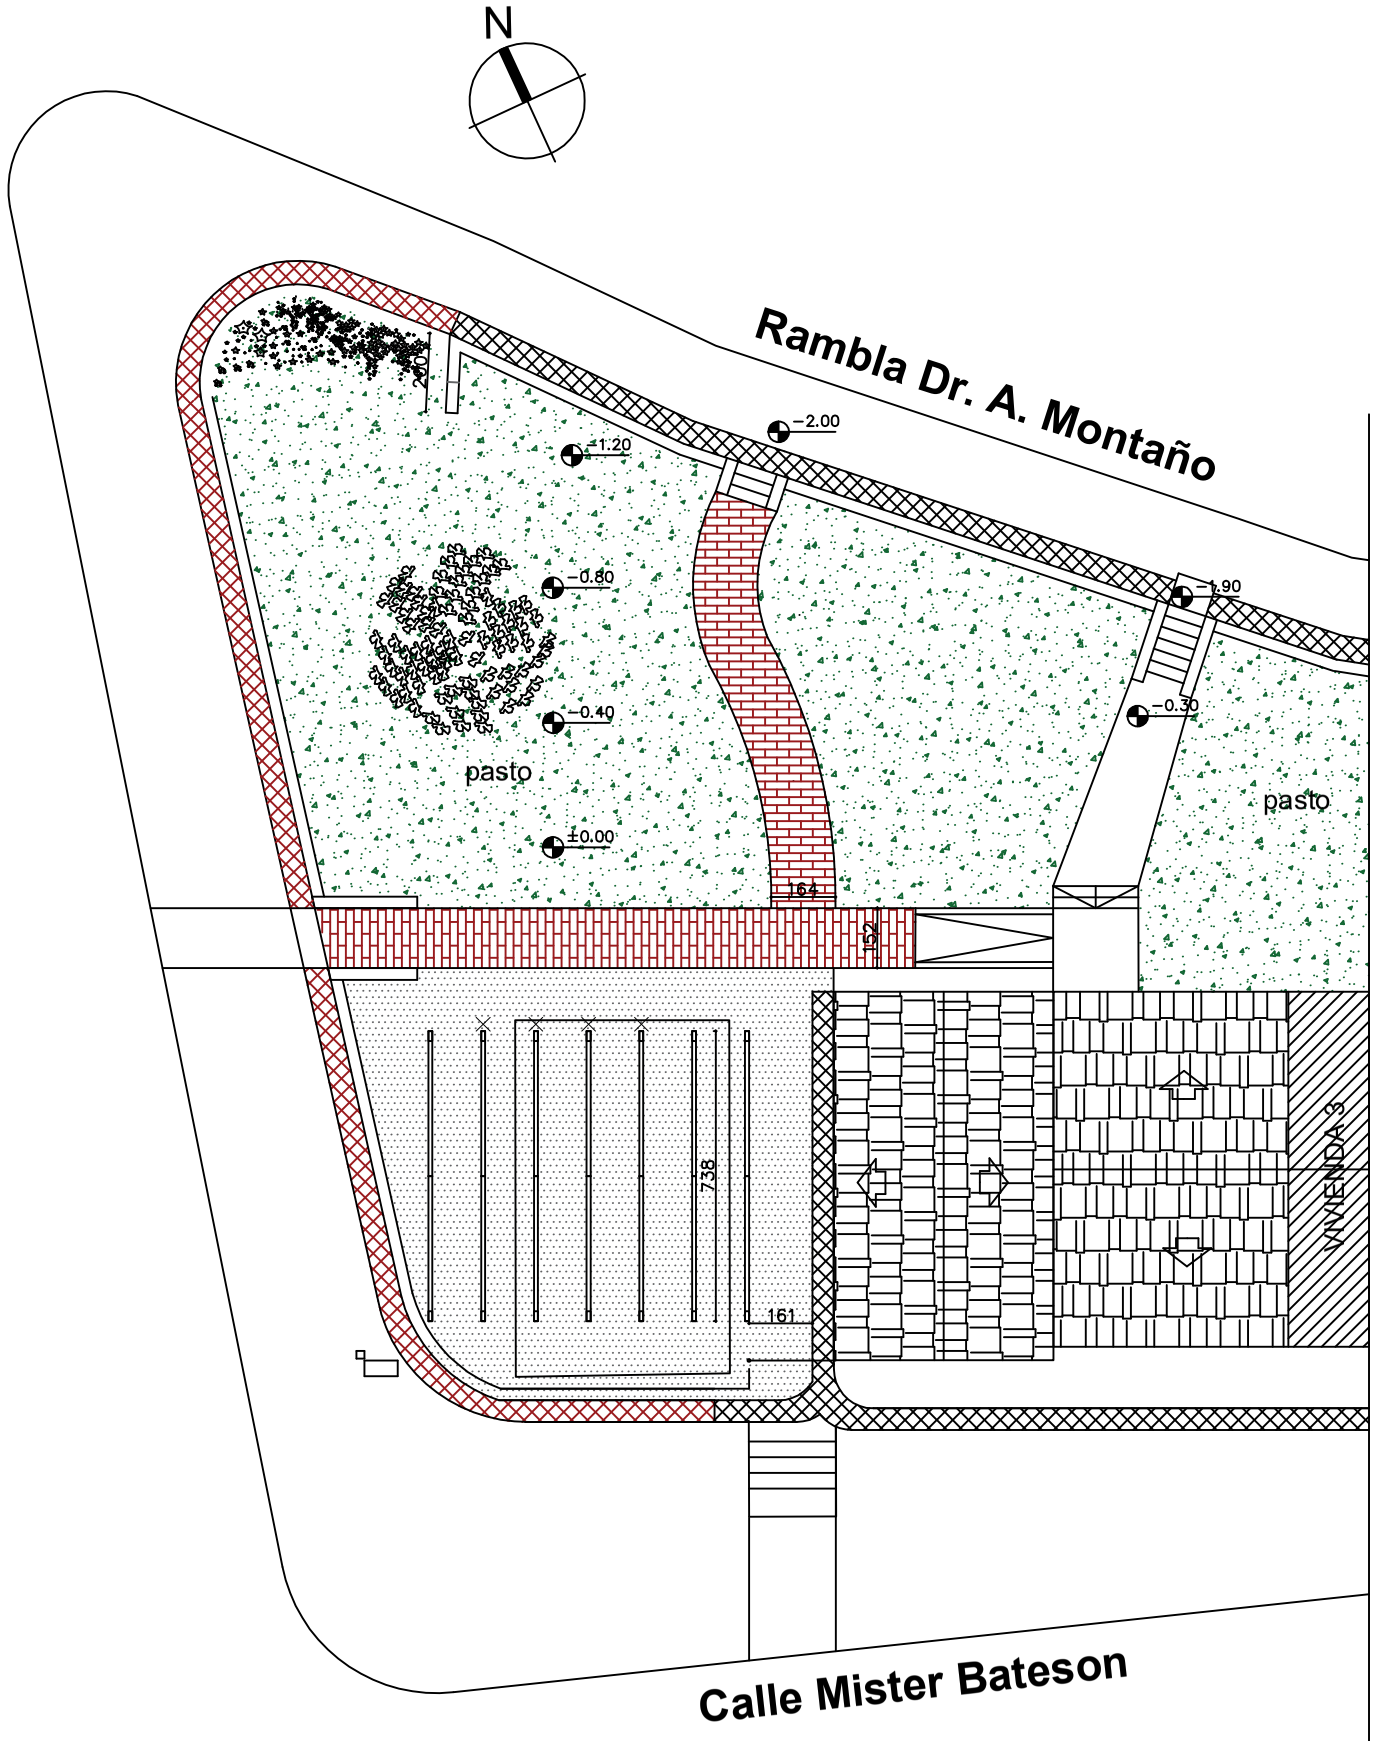


Esc. 1:200

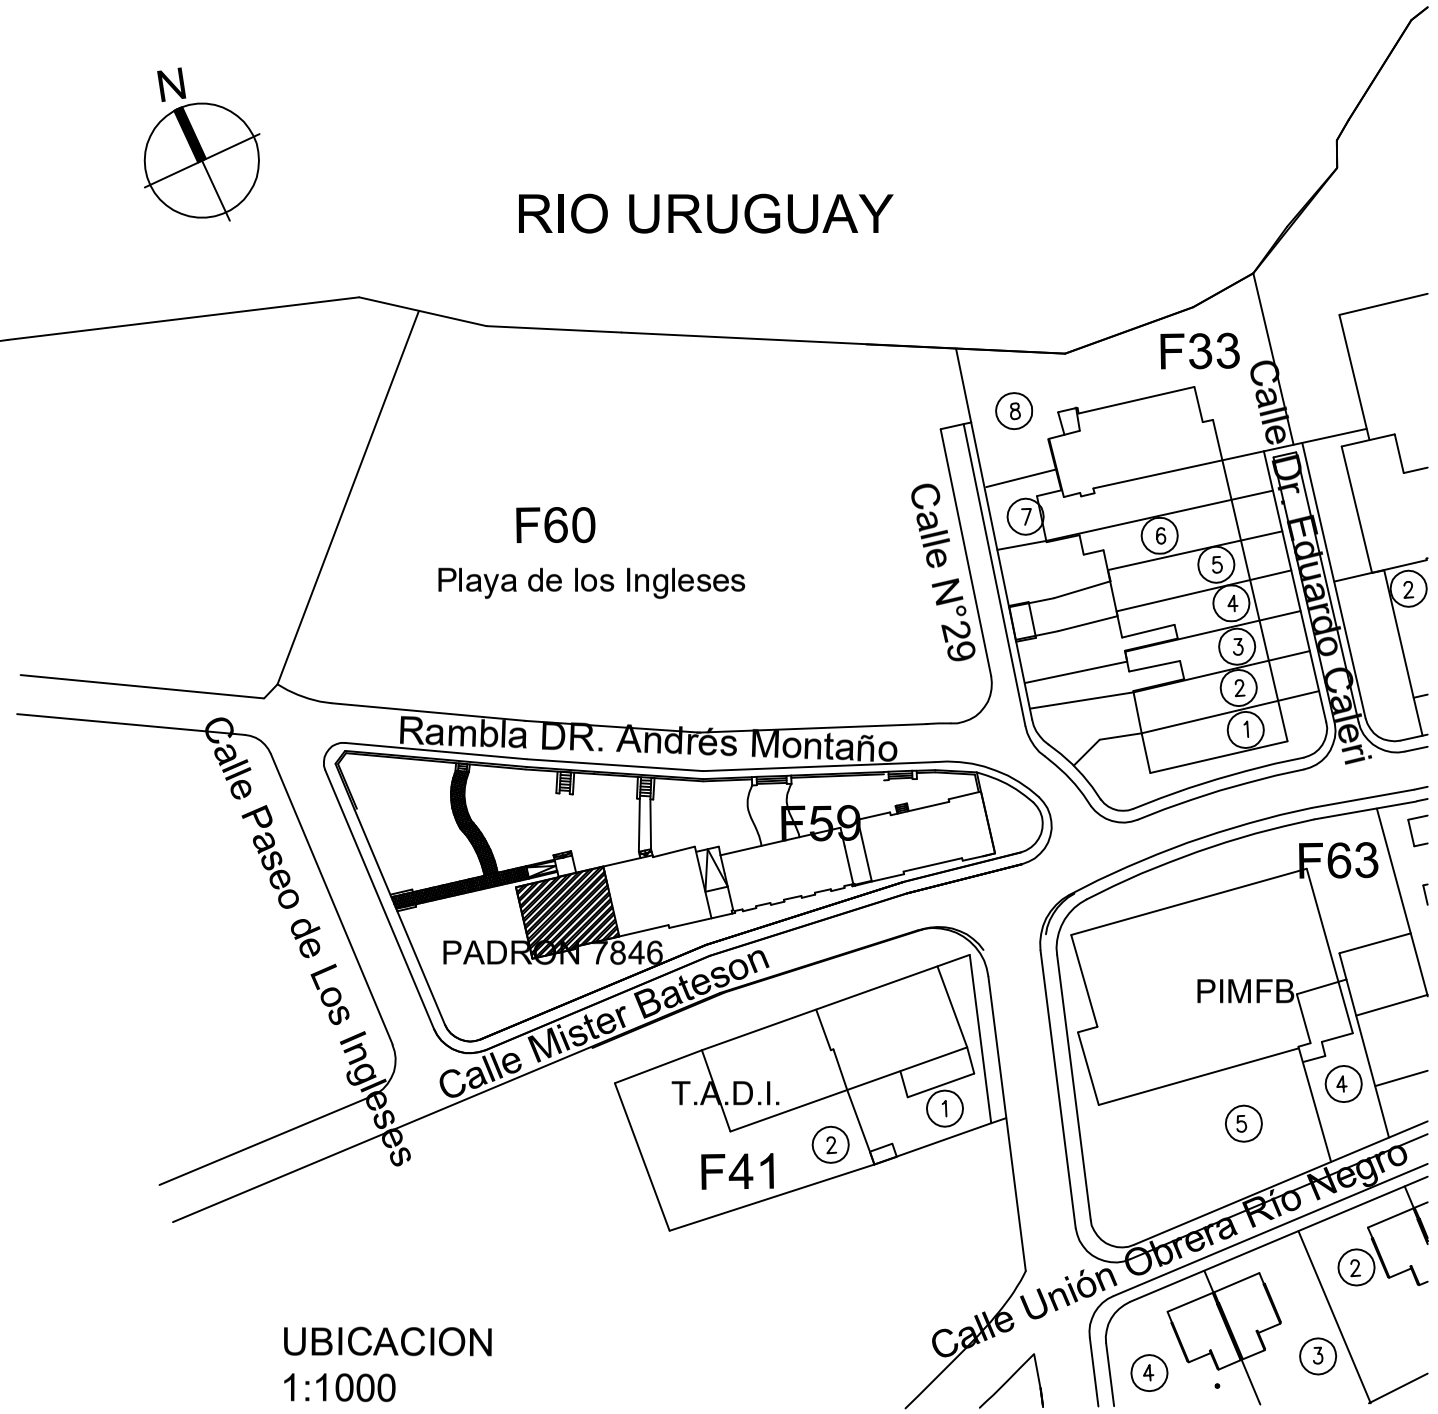

UBICACION
1:1000

INTENDENCIA DE RIO NEGRO PAISAJE INDUSTRIAL FRAY BENTOS		RIO NEGRO GOBIERNO DE CERCANIA
PADRÓN 7846		
Tema: ALBAÑILERÍA		Lámina:
Plano: UBICACIÓN		A01
Técnico: Arq. CAROLINA FIORELLI	Esc.:	
Dibujante:	Fecha: 9 / 2026	