

1
ROSEDAL



2
SENDERO PEATONAL




5
ESPACIO PARA FOODTRUCK



5
MONUMENTO A LA MADRE



10
ESPACIO MULTIUSO

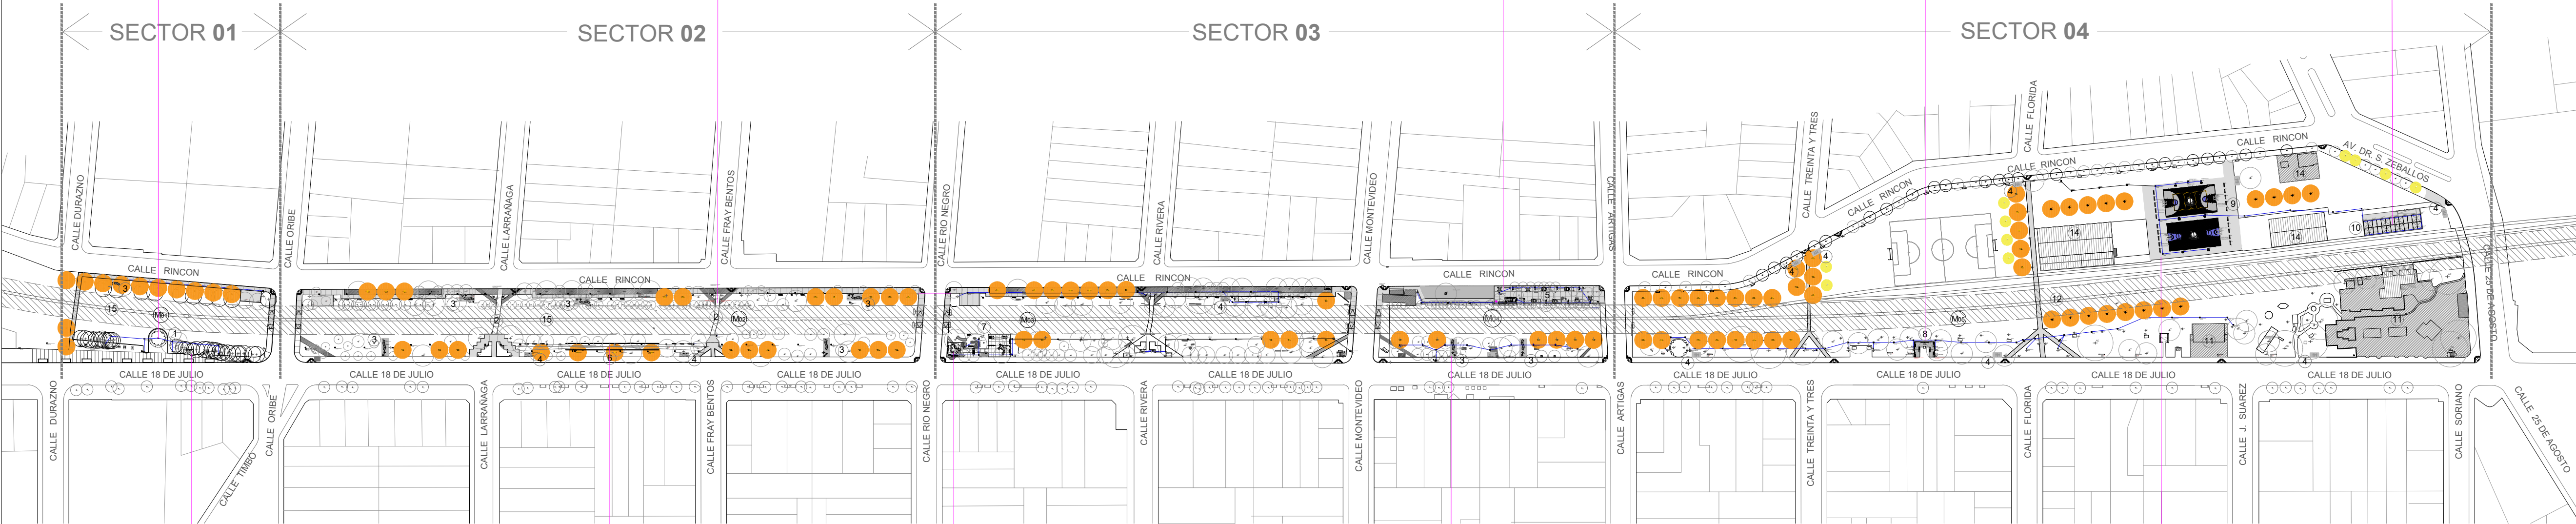

PLANTA GENERAL
ESC. 1:2000

4
BICICLETEROS




6
FUENTE SECA Y SENDERO PEATONAL



7
PLAZA PARA NIÑOS



3
ESTARES

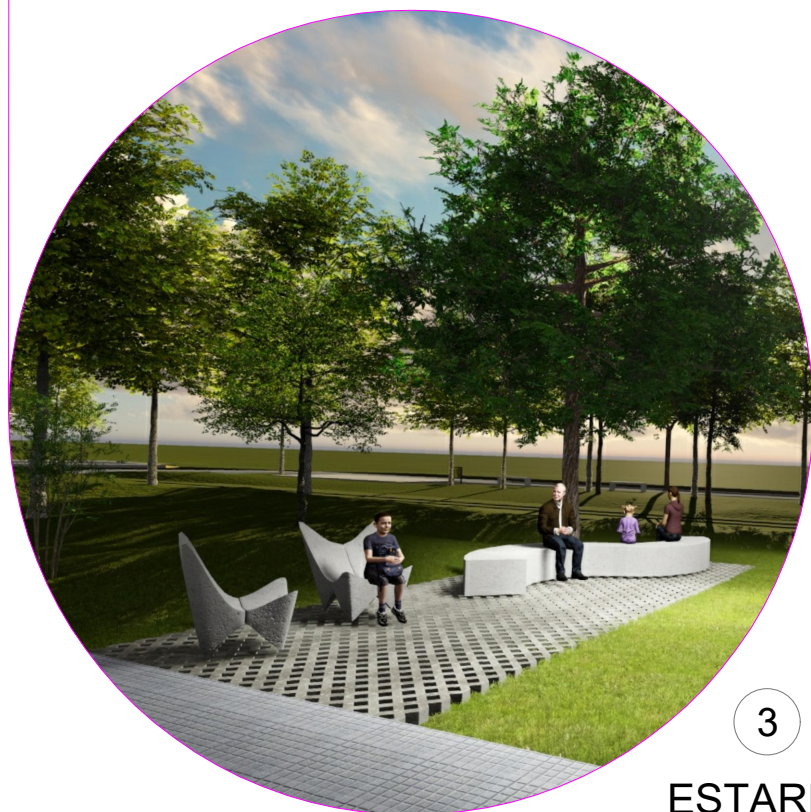

9
SECTOR DEPORTIVO




REFERENCIAS GENERALES

MANZANAS DE SECTOR 1, 2, 3 Y 4 DE PARQUE

LUGARES DE ACTUACIÓN

REFERENCIAS

- 1 ROSEDAL
 - 2 SENDERO PEATONAL
 - 3 ESTARES
 - 4 BICICLETEROS
 - 5 ESPACIO PARA FOOD TRUCK
 - 6 FUENTE SECA Y SENDERO PEATONAL
 - 7 PLAZA PARA NIÑOS
 - 8 MONUMENTO A LA MADRE
 - 9 SECTOR DEPORTIVO
 - 10 ESPACIO MULTIUSO
- SECTOR FUERA DE INTERVENCIÓN DE PROYECTO
- SECTOR SERVIDUMBRE DE AFE

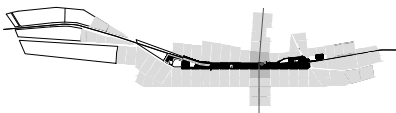

RENOVACION
PARQUE LINEAL CENTRAL DE YOUNG

OPP / PDGS : "PROGRAMA DE DESARROLLO Y GESTION SUBNACIONAL"
OBRA PARCIALMENTE FINANCIADA POR CONTRATO DE PRÉSTAMO 02 / 2017 BANCO INTERAMERICANO DE DESARROLLO.



DIRECCIÓN GENERAL DE ORDENAMIENTO
TERRITORIAL Y ARQUITECTURA

UBICACIÓN	YOUNG / RIO NEGRO
PROPIETARIO:	INTENDENCIA DE RIO NEGRO
DIRECTOR	Arq. HUGO HORNOS
TÉCNICO	Arq. Ana Inés Martínez - Arq. Lucia Hornos Demontet
DIBUJANTE	Arq. Ana Inés Martínez - Arq. Lucia Hornos Demontet - Angie Benítez - Marcos Campero
TEMA	ACONDICIONAMIENTO DEL PARQUE LINEAL CENTRAL DE YOUNG
CONTIENE	PLANTA GENERAL CON RENDERS DE CADA INTERVENCIÓN
FECHA	2021
ARCHIVO	PLY_PLANTA GENERAL.dwg

A 01

N° PLANO 003
ESCALA 1:2000